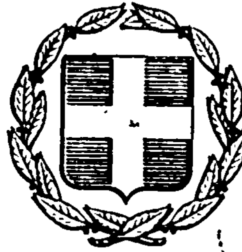


ΕΦΗΜΕΡΙΣ ΤΗΣ ΚΥΒΕΡΝΗΣΕΩΣ
ΤΗΣ ΕΛΛΗΝΙΚΗΣ ΔΗΜΟΚΡΑΤΙΑΣ

ΕΝ ΑΘΗΝΑΙΣ ΤΗι 25 ΑΥΓΟΥΣΤΟΥ 1976 | ΤΕΥΧΟΣ ΤΕΤΑΡΤΟΝ | ΑΡΙΘΜΟΣ ΦΥΛΛΟΥ 242

ΠΕΡΙΕΧΟΜΕΝΑ

ΠΟΛΕΟΔΟΜΙΑ

ΔΙΑΤΑΓΜΑΤΑ

ΑΠΟΦΑΣΕΙΣ

ΠΟΛΕΟΔΟΜΙΑ

ΔΙΑΤΑΓΜΑΤΑ

(1)

Περὶ τροποποιήσεως τοῦ ρυμοτομικοῦ σχεδίου Ἁγίας Παρασκευῆς (Ἀττικῆς).

Ο ΠΡΟΕΔΡΟΣ ΤΗΣ ΕΛΛΗΝΙΚΗΣ ΔΗΜΟΚΡΑΤΙΑΣ

Ἔχοντες ὑπ' ὄψει τὰς διατάξεις τοῦ ἀπὸ 17 Ἰουλίου 1923 Ν.Δ/τος «περὶ σχεδίων πόλεων κ.λ.π.», ὡς μεταγενεστέρως ἐτροποποιήθησαν καὶ συνεπληρώθησαν καὶ εἰδικώτερον τῶν ἄρθρων 3, 9, 29 καὶ 70 αὐτοῦ, τοῦ Ν.Δ.8/1973 «περὶ ΓΟΚ», ὡς ἐτροποποιήθη διὰ τοῦ Ν.Δ. 205/1974 (ΦΕΚ 363/Α) καὶ εἰδικώτερον τῶν ἄρθρων 34 (παρ. 1) καὶ 38 (παρ. 2) αὐτοῦ, τῆς παρ. 3 τοῦ ἄρθρου 12 τοῦ Ν.Δ. 1262/1972 (ΦΕΚ 194/Α), ὡς αὕτη ἀντικατεστάθη διὰ τοῦ ἄρθρου 3 τοῦ Ν.Δ. 198/1973 (ΦΕΚ 267/Α) καὶ ἰδόντες τὴν ὑπ' ἀριθ. Ε.22219/2908/19.9.1973 ἀπόφασιν τοῦ Ὑπουργοῦ Δημοσίων Ἔργων (ΦΕΚ 277/Δ), τὰς ὑπ' ἀριθ. 10/1975 καὶ 18/1976 πράξεις τοῦ Δημοτικοῦ Συμβουλίου Ἁγίας Παρασκευῆς, τὰς ὑπ' ἀριθ. 9/1976 καὶ 412/1976 γνωμοδοτήσεις τοῦ Συμβουλίου Δημοσίων Ἔργων (Τμῆμα Μελετῶν), ὡς καὶ τὴν ὑπ' ἀριθ. 525/1976 γνωμοδότησιν τοῦ Συμβουλίου τῆς Ἐπικρατείας, προτάσει τοῦ Ἡμετέρου ἐπὶ τῶν Δημοσίων Ἔργων Ὑπουργοῦ, ἀπεφασίσαμεν καὶ διατάσσομεν :

Ἄρθρον 1.

Ἐγκρίνεται ἡ τροποποίησις τοῦ ρυμοτομικοῦ σχεδίου Ἁγίας Παρασκευῆς (Ἀττικῆς) εἰς τὸ ὑπ' ἀριθ. 172 οἰκοδομικὸν τετράγωνον τὸ περικλειόμενον ὑπὸ τῶν ὁδῶν Ψαρρῶν, Ὕδρας, Δημοσθένους διὰ διανοίξεως ἐντὸς αὐτοῦ πεζοδρόμου καὶ τοῦ χαρακτηρισμοῦ τοῦ ὑπὸ τὰ στοιχεῖα Α-Β-Γ-Δ-Ε-Α τμήματος αὐτοῦ ὡς χώρου δι' ἀνέγερσιν Ἱεροῦ Ναοῦ, ὡς ἐμφαίνεται εἰς τὸ ὑπὸ τοῦ Προϊσταμένου τῆς Ὑπηρεσίας Οἰκισμοῦ τεθεωρημένον διὰ τῆς ὑπ' ἀριθ. Ε.26753/1976 πράξεως αὐτοῦ σχετικὸν πρωτότυπον διάγραμμα ὑπὸ κλίμακα 1 : 500, οὗτινος συνοπτικὸν ἀντίτυπον δημοσιεύεται μετὰ τοῦ παρόντος.

Ἄρθρον 2.

1. Καταργεῖται τὸ ὑφιστάμενον προκήπιον (πρασιὰ) τῶν οἰκοπέδων τῶν κειμένων ἐντὸς τοῦ χώρου τοῦ καθοριζομένου διὰ τοῦ ἄρθρου 1 τοῦ παρόντος πρὸς ἀνέγερσιν Ἱεροῦ Ναοῦ, καὶ ἐπιβάλλεται τοιοῦτον πλάτους τεσσάρων (4) μέτρων, κατὰ τὸ πρόσωπον τῶν οἰκοπέδων ᾠκοδομημένων ἢ μή, τῶν κειμένων ἐντὸς τοῦ τροποποιουμένου διὰ τοῦ παρόντος ὑπ' ἀριθ. 172 οἰκοδομικοῦ τετραγώνου καὶ ἐχόντων πρόσωπον ἐπὶ τοῦ ἐγκρινομένου πεζοδρόμου, ὡς ἐν τῷ ἐν ἄρθρῳ 1 πρωτοτύπῳ διαγράμματι ἐμφαίνεται.

2. Ὁ ἀνεγερθησόμενος ἐντὸς τοῦ διὰ τοῦ ἄρθρου 1 τοῦ παρόντος καθοριζομένου χώρου Ναὸς δέον νὰ ἀπέχῃ ἐκ τῶν ρυμοτομικῶν γραμμῶν τῶν ὁδῶν Ψαρρῶν καὶ Ὕδρας ἓξ (6) μέτρα καὶ ἐκ τῶν ρυμοτομικῶν γραμμῶν τῆς ὁδοῦ Δημοσθένους καὶ τοῦ πεζοδρόμου τέσσαρα (4.00) μέτρα.

Ἄρθρον 3.


Τὸ μέγιστον ποσοστὸν καλύψεως τοῦ ἀνεγερθησομένου Ἱεροῦ Ναοῦ ὁρίζεται εἰς εἴκοσι πέντε ἐπὶ τοῖς ἑκατὸν (25%) τῆς ἐπιφανείας τοῦ πρὸς τὸν σκοπὸν τοῦτον καθοριζομένου χώρου.


Εἰς τὸν αὐτὸν ἐπὶ τῶν Δημοσίων Ἔργων Ὑπουργόν, ἀνατίθεμεν τὴν δημοσίευσιν καὶ ἐκτέλεσιν τοῦ παρόντος Διατάγματος.

Ἐν Ἀθήναις τῇ 10 Αὐγούστου 1976

Ο ΠΡΟΕΔΡΟΣ ΤΗΣ ΔΗΜΟΚΡΑΤΙΑΣ
ΚΩΝΣΤΑΝΤΙΝΟΣ Δ. ΤΣΑΤΣΟΣ

Ο ΥΠΟΥΡΓΟΣ ΔΗΜΟΣΙΩΝ ΕΡΓΩΝ
ΧΡΙΣΤΟΦΟΡΟΣ ΣΤΡΑΤΟΣ

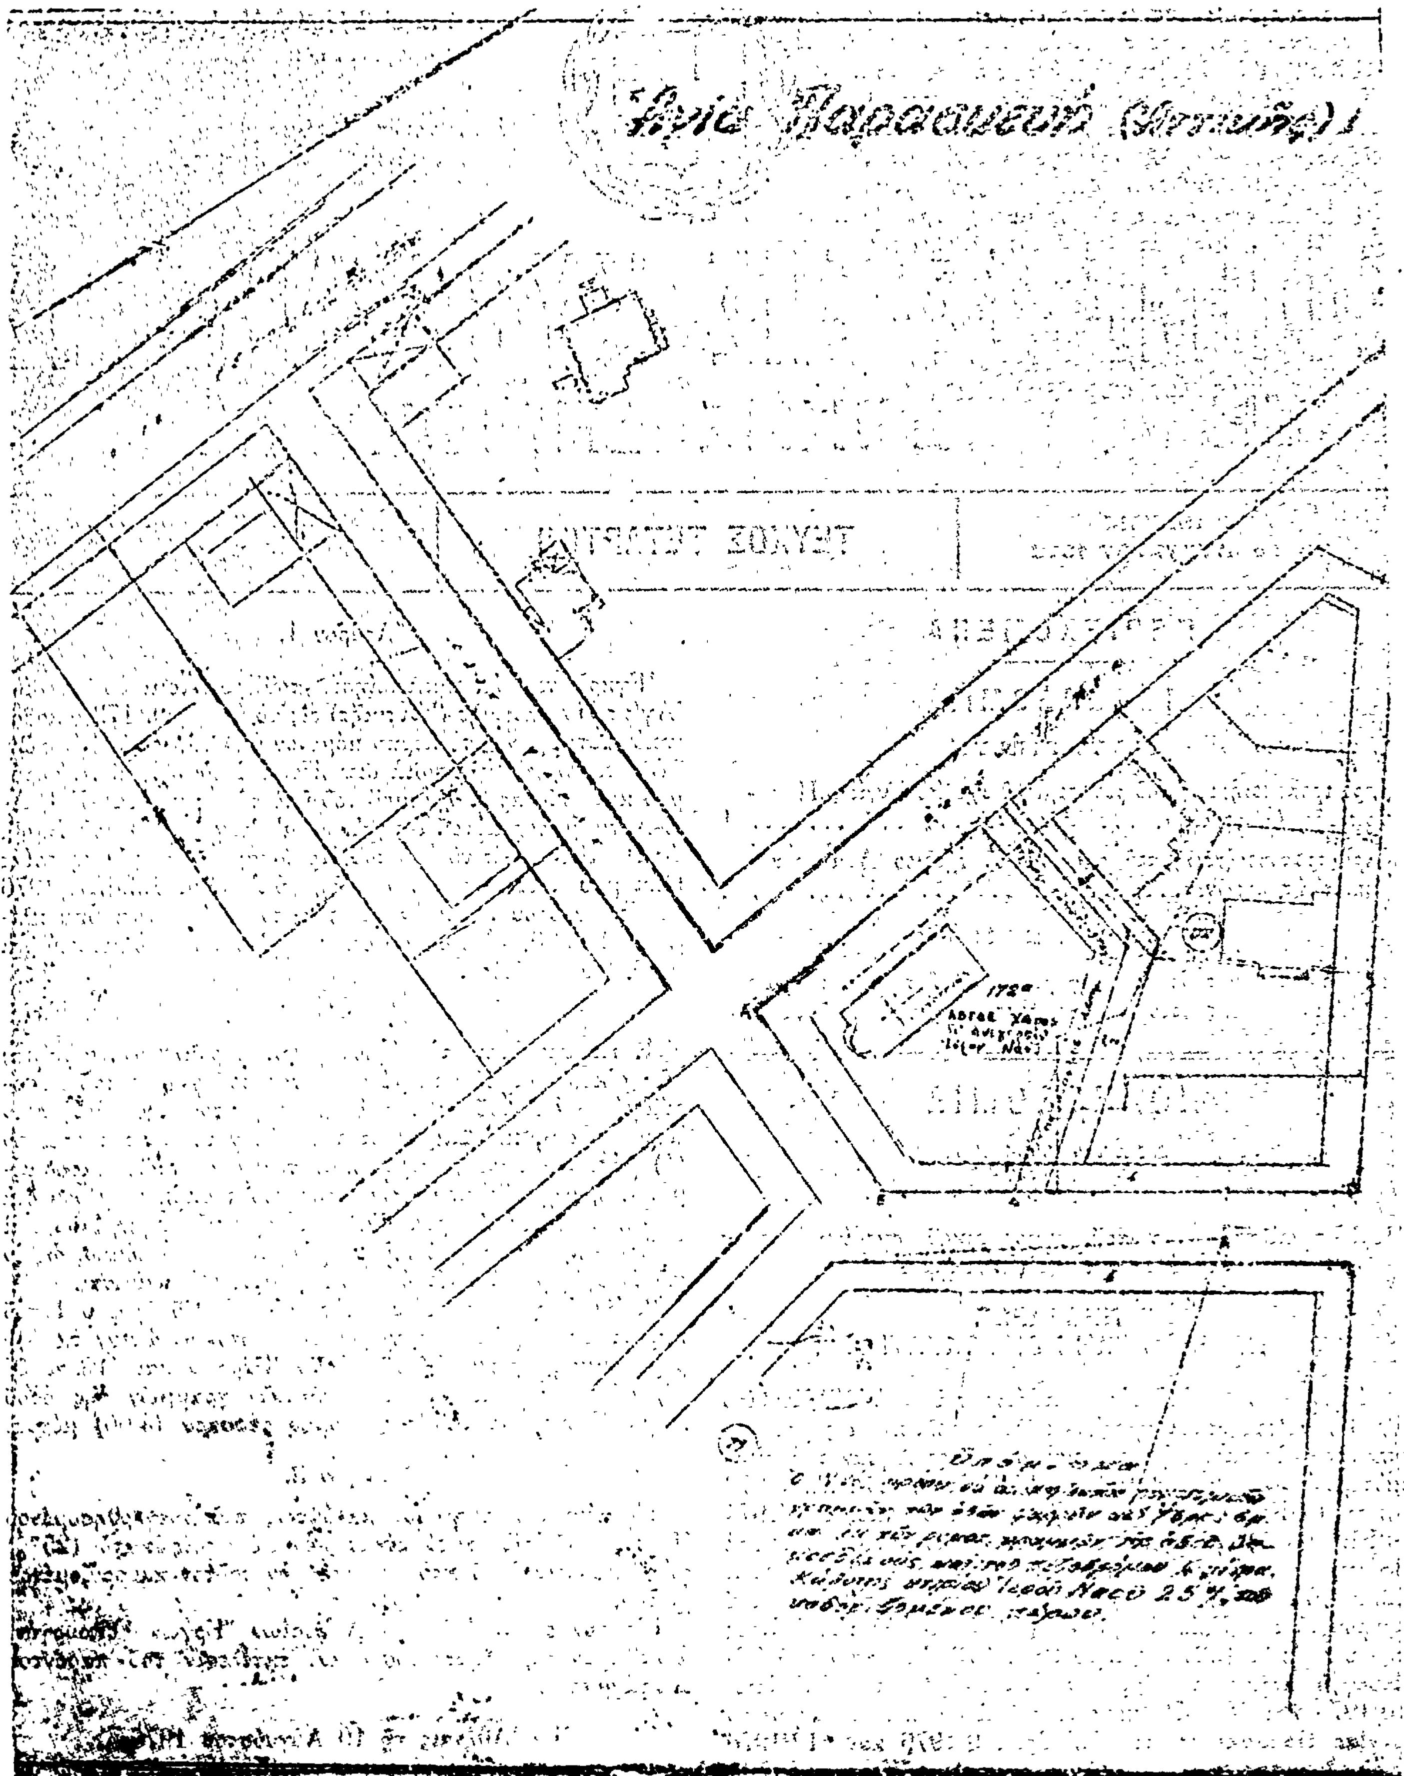
Αγία Παρασκευή
Ιερού Ναού 25%

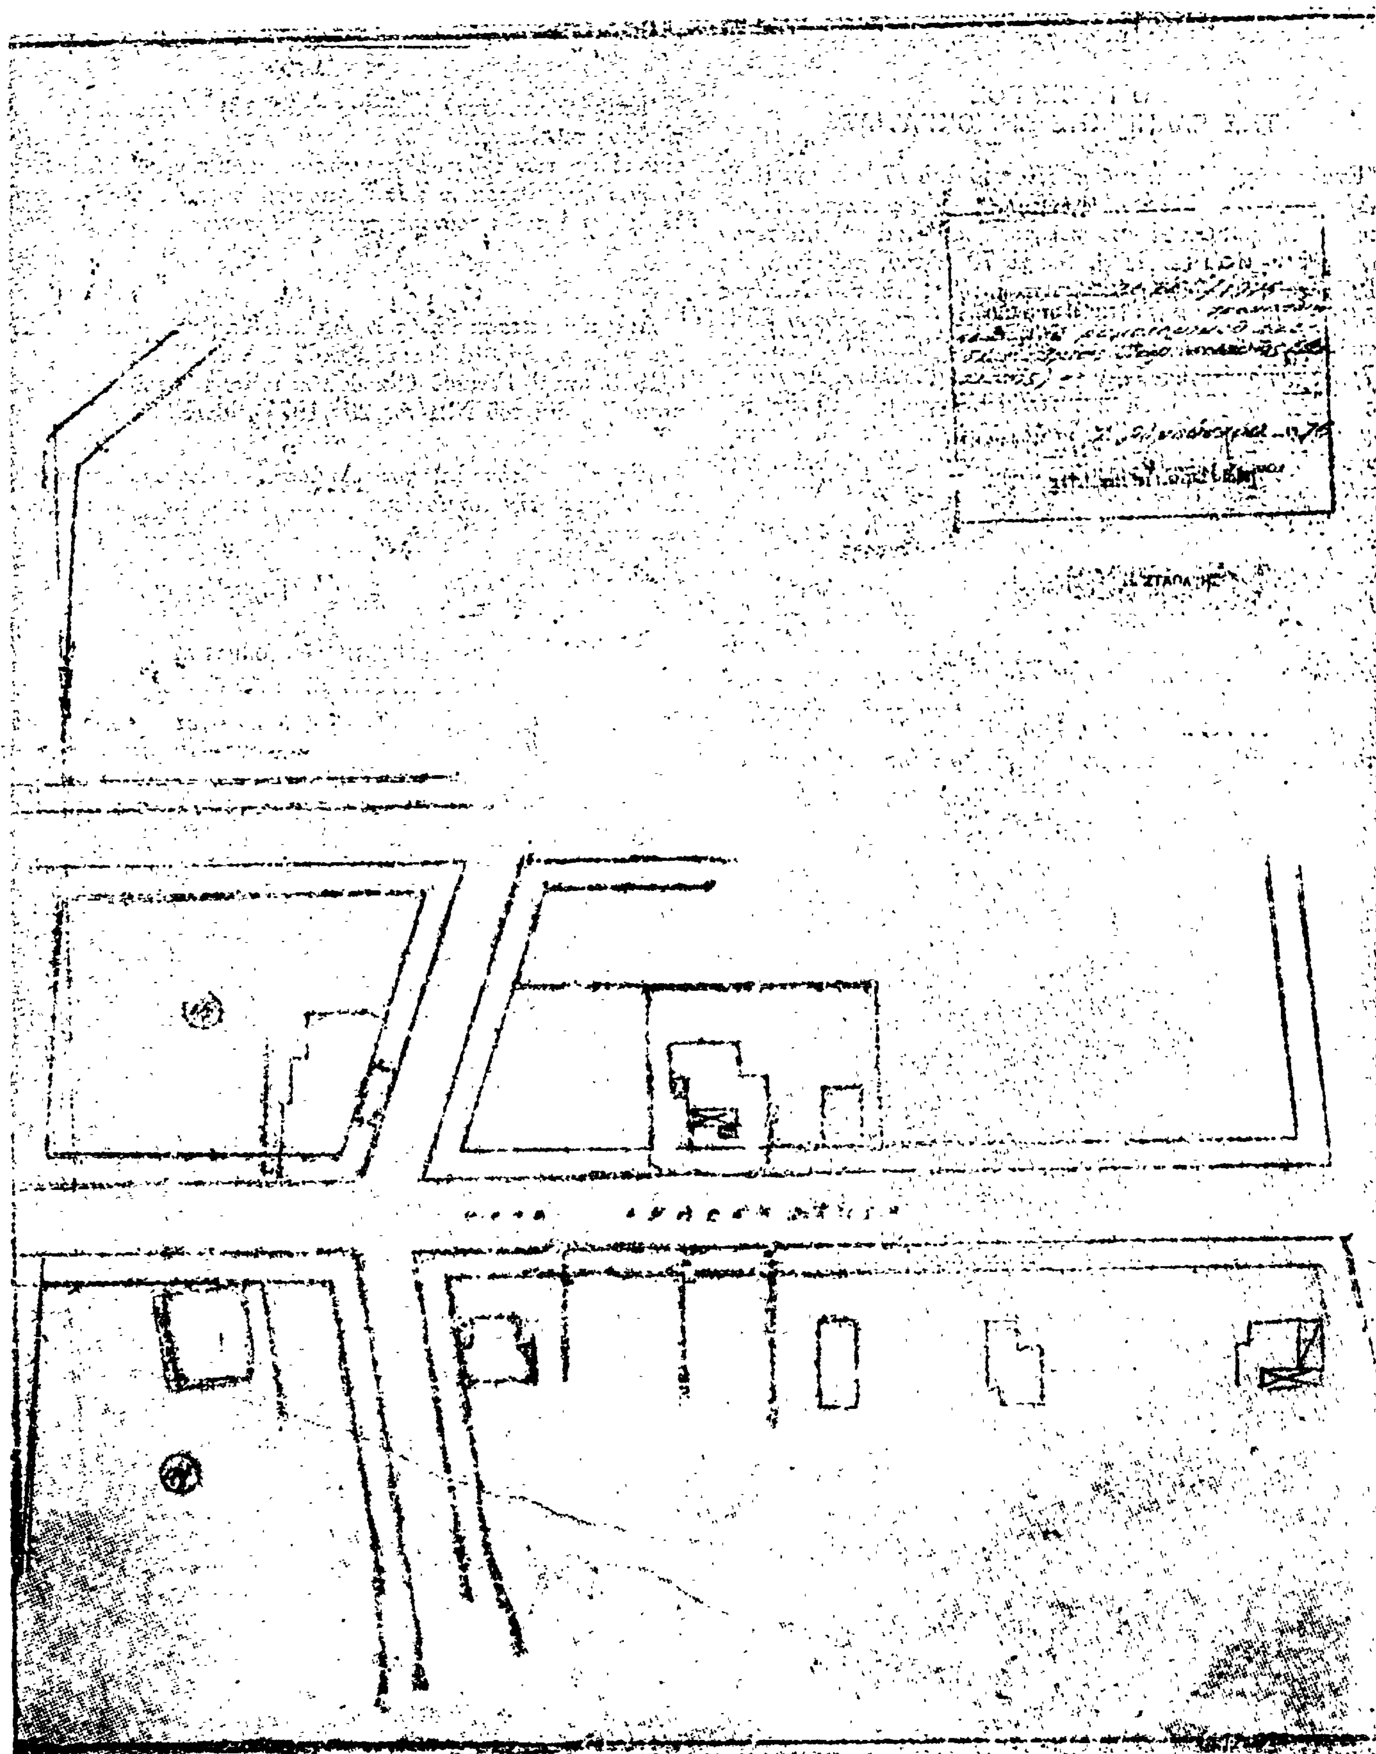

(2)

Περὶ τροποποιήσεως τοῦ ρυμοτομικοῦ σχεδίου Λαμίας καὶ ἐπιβολῆς στοῶν.

**Ο ΠΡΟΕΔΡΟΣ
ΤΗΣ ΕΛΛΗΝΙΚΗΣ ΔΗΜΟΚΡΑΤΙΑΣ**

Ἔχοντες ὑπ' ὄψει τὰς διατάξεις τοῦ ἀπὸ 17 Ἰουλίου 1923 Ν.Δ/τος «περὶ σχεδίων πόλεων κ.λ.π.», ὡς μεταγενεστέρως ἐτροποποιήθησαν καὶ συνεπληρώθησαν καὶ εἰδικώτερον τῶν ἄρθρων 2 (παρ. 1) 3, 9 καὶ 70 αὐτοῦ, τοῦ Ν.Δ/τος 8/1973 «περὶ ΓΟΚ», ὡς ἐτροποποιήθη διὰ τοῦ Ν.Δ/τος 205/1974 (ΦΕΚ 363/Α) καὶ εἰδικώτερον τοῦ ἄρθρου 25 Β αὐτοῦ, καὶ ἰδόντες τὰς ὑπ' ἀριθ. 281/1972, 32/1973 καὶ 157/1974 πράξεις τοῦ Δημοτικοῦ Συμβουλίου Λαμιέων, τὰς ὑπ' ἀριθ. 264/1974 καὶ 167/1975 γνωμοδοτήσεις τοῦ Συμβουλίου Δημοσίων Ἔργων (Τμῆμα Μελετῶν), ὡς καὶ τὴν ὑπ' ἀριθ. 451/1976 γνωμοδότησιν τοῦ Συμβουλίου τῆς Ἐπικρατείας, προτάσει τοῦ Ἡμετέρου ἐπὶ τῶν Δημοσίων Ἔργων Ὑπουργοῦ, ἀπεφασίσαμεν καὶ διατάσσομεν :

Ἄρθρον 1.

Ἐγκρίνεται ἡ τροποποίησις τοῦ ρυμοτομικοῦ σχεδίου Λαμίας κατὰ τὴν ὁδὸν Θεμιστοκλέους καὶ κατὰ τὴν συμβολὴν αὐτῆς κετὰ τῆς ὁδοῦ Ρήγα Φερραίου, ὡς ἐμφαίνεται εἰς τὸ ὑπὸ τοῦ Προϊσταμένου τῆς Ὑπηρεσίας Οἰκισμοῦ, τεθεωρημένον διὰ τῆς ὑπ' ἀριθ. Ε.23433/1976 πράξεως αὐτοῦ, σχετικὸν πρωτότυπον διάγραμμα ὑπὸ κλίμακα 1 : 200, οὗτινος συνοπτικὸν ἀντίτυπον δημοσιεύεται μετὰ τοῦ παρόντος.

Ἄρθρον 2.

Ἐπιβάλλεται στοὰ πλάτους τριῶν (3) μέτρων καθ' ὅλον τὸ ὕψος τοῦ ἰσογείου τῶν οἰκοδομῶν τῶν κειμένων ἐπὶ τῶν οἰκοπέδων τῶν ἐχόντων πρόσωπον κατὰ τὴν συμβολὴν τῶν ὁδῶν Ρήγα Φερραίου καὶ Θεμιστοκλέους, ὡς ἐν τῷ αὐτῷ ἐν ἄρθρῳ 1 τοῦ παρόντος σχεδίῳ ἐμφαίνεται.

Ἄρθρον 3.

Διὰ τὴν κατασκευὴν τῶν ὡς ἄνω ἐπιβαλλομένων στοῶν ἔχουν ἐφαρμογὴν αἱ διατάξεις τοῦ ἄρθρου 25β τοῦ Ν.Δ/τος 8/1973 «περὶ Γενικοῦ Οἰκοδομικοῦ Κανονισμοῦ» ὡς ἐτροποποιήθη διὰ τοῦ Ν.Δ/τος 205/1974 (ΦΕΚ 363/Α).

Εἰς τὸν αὐτὸν ἐπὶ τῶν Δημοσίων Ἔργων Ὑπουργόν, ἀνατίθεμεν τὴν δημοσίευσιν καὶ ἐκτέλεσιν τοῦ παρόντος Διατάγματος.

Ἐν Ἀθήναις τῇ 20 Ἰουλίου 1976

Ο ΠΡΟΕΔΡΟΣ ΤΗΣ ΔΗΜΟΚΡΑΤΙΑΣ
ΚΩΝΣΤΑΝΤΙΝΟΣ ΤΣΑΤΣΟΣ

Ο ΥΠΟΥΡΓΟΣ ΔΗΜΟΣΙΩΝ ΕΡΓΩΝ
ΧΡΙΣΤΟΦΟΡΟΣ ΣΤΡΑΤΟΣ

ΛΑΜΙΑ

ΑΠΟΦΑΣΕΙΣ

'Αριθ. 6087 (3)

Περὶ διορθώσεως ἀσυμφωνίας ρυμοτομικοῦ σχεδίου πόλεως Κιάτου ἐπὶ τῆς ὁδοῦ 'Ιπποκράτους.

Ο ΝΟΜΑΡΧΗΣ ΚΟΡΙΝΘΙΑΣ

Ἔχοντες ὑπ' ὄψει :

1. Τὰς διατάξεις τοῦ Π.Δ/τος τῆς 18.10.1925 «περὶ τρόπου διορθώσεως ἀσυμφωνιῶν κ.λ.π.».

2. Τὰς διατάξεις τῆς παραγρ. 1 ἐδάφιον γ τοῦ ἄρθρου 2 τοῦ Δ/τος τῆς 10.5.1958 «περὶ καταργήσεως κ.λ.π. Συμβουλίων καὶ 'Επιτροπῶν...».

3. Τὴν ἀπὸ 13.10.1975 ἔκθεσιν ἐλέγχου οἰκοδομικῆς γραμμῆς ὁδοῦ 'Ιπποκράτους πόλεως Κιάτου, τὴν συνταχθεῖσαν ὑπὸ τῆς δυνάμει τῆς ὑπ' ἀριθ. 10936/8.10.1975 'Αποφάσεως 'Επιθεωρήσεως Δημ. Ἔργων Πατρῶν συγκροτηθείσης 'Επιτροπῆς.

4. Τὴν ἀπὸ 11.2.1975 ἔκθεσιν καθορισμοῦ οἰκοδομικῆς γραμμῆς ὁδοῦ 'Ιπποκράτους εἰς τὰ τμήματα μεταξὺ τῶν Ο.Τ. 19 καὶ 20, 21 καὶ 26, 27 καὶ 28, τὴν συνταχθεῖσαν ὑπὸ τῆς Δ/νσεως Τεχνικῶν 'Υπηρεσιῶν τῆς ἡμετέρας Νομαρχίας.

5. Τὴν ὑπ' ἀριθ. 35/1976 'Απόφασιν τοῦ Δημοτικοῦ Συμβουλίου πόλεως Κιάτου «περὶ διορθώσεως ἀσυμφωνίας τοῦ ρυμοτομικοῦ σχεδίου εἰς τὴν ὁδὸν 'Ιπποκράτους».

6. Τὴν ἀπὸ 26.3.1976 εἰσήγησιν διορθώσεως ἀσυμφωνίας ρυμοτομικοῦ σχεδίου πόλεως Κιάτου ἐπὶ τῆς ὁδοῦ 'Ιπποκράτους τῆς Δ/νσεως Τεχνικῶν 'Υπηρεσιῶν καὶ ἐπειδή :

α) 'Ως συνάγεται, ἐκ τῆς ἀπὸ 13.10.1975 ἐκθέσεως ἐλέγχου οἰκοδομικῆς γραμμῆς 'Ιπποκράτους πόλεως Κιάτου, τῆς συνταχθείσης ὑπὸ τῆς δυνάμει τῆς ὑπ' ἀριθ. 10936/8.10.1975 'Αποφάσεως 'Επιθεωρήσεως Δημ. Ἔργων Πατρῶν συγκροτηθείσης 'Επιτροπῆς, καὶ τῆς ἀπὸ 26.3.1976 εἰσηγήσεως διορθώσεως ἀσυμφωνίας ρυμοτομικοῦ σχεδίου πόλεως Κιάτου ἐπὶ τῆς ὁδοῦ 'Ιπποκράτους τῆς Δ/νσεως Τεχνικῶν 'Υπηρεσιῶν, διεπιστώθη ἀσυμφωνία μεταξὺ τοῦ ἐγκεκριμένου ρυμοτομικοῦ σχεδίου καὶ τοῦ ἐπὶ τοῦ ἐδάφους ἐφαρμοσθέντος τοιούτου καὶ γενικώτερον ἀμφιβολία περὶ τῆς ἐφαρμογῆς τοῦ σχεδίου παρὰ τὰ Ο.Τ. 19-20, 21 - 26, καὶ 27 - 28 πόλεως Κιάτου.

β) Τὸ Δημοτικὸν Συμβούλιον πόλεως Κιάτου διὰ τῆς ὑπ' ἀριθ. 35/1976 'Αποφάσεώς του ἐζήτησεν ὅπως ἐπιληφθῇ τῆς διορθώσεως ἀσυμφωνίας ἡ προτεινομένη ὑπὸ τῆς 'Επιθεωρήσεως Δημοσίων Ἔργων Πελοποννήσου καὶ Δυτ Στερεᾶς 'Ελλάδος διὰ τοῦ ὑπ' ἀριθ. 3141/1.4.1976 ἐγγράφου της 'Επιτροπὴ ἐκ Μηχανικῶν τοῦ 'Υπουργείου Δημοσίων Ἔργων, πλὴν ὅμως τὸ 'Υπουργεῖον Δημοσίων Ἔργων διὰ τοῦ ὑπ' ἀριθ. Ε.13793/οἰκ./21.4.1976 ἐγγράφου του ἐγνωμοδότησεν ὅτι ἡ 'Επιτροπὴ τῆς 'Επιθεωρήσεως Δημοσίων Ἔργων ἐξήτασεν τὸ θέμα πλέον ἐμπεριστατωμένα καὶ ὡς ἐκ τούτου δὲν παρίσταται ἀνάγκη συγκροτήσεως ἑτέρας 'Επιτροπῆς, ἀποφασίζομεν :

Πρὸς ἄρσιν τῆς ὑφισταμένης ἀσυμφωνίας τοῦ ρυμοτομικοῦ σχεδίου πόλεως Κιάτου εἰς τὰ τμήματα τῆς ὁδοῦ 'Ιπποκράτους μεταξὺ τῶν Ο.Τ. 19- 20, 21 - 26 καὶ 27 - 28, καθορίζομεν τὴν οἰκοδομικὴν γραμμὴν ὡς ἀκολούθως :

α) 'Επὶ τοῦ Ο.Τ. 26 ἐκ τῶν σημείων Α καὶ Β, ἔνθα Α ἡ γωνία τῆς βάσει νομίμου ἀδείας ἀνεγερθείσης οἰκοδομῆς Βασ. Τζῆμα καὶ Β σημεῖον ἐπὶ τῆς ἐπεκτάσεως τῆς πλευρᾶς ΓΔ τῆς παλαιᾶς οἰκοδομῆς Μ. Χαρλαύτη καὶ εἰς ἀπόστασιν ΔΒ = 10.00 μέτρα.

β) 'Επὶ τοῦ Ο.Τ. 27 ἐκ τῶν σημείων Ε καὶ Λ ἔνθα Ε σημεῖον ἐπὶ τῆς ἐπεκτάσεως τῆς πλευρᾶς ΗΖ τῆς κλινικῆς Μιχαλακοπούλου καὶ εἰς ἀπόστασιν ΖΕ = 5.00 μέτρα καὶ Λ σημεῖον ἐπὶ τῆς ἐπεκτάσεως τῆς πλευρᾶς ΘΚ τῆς βάσει νομίμου ἀδείας ἀνεγερθείσης οἰκοδομῆς Θαλερίτη καὶ εἰς ἀπόστασιν ΚΛ = 10,20 μέτρα.

γ) 'Επὶ τοῦ Ο.Τ. 28 ἐκ τῆς πλευρᾶς ΜΝ τῆς βάσει νομίμου ἀδείας ἀνεγερθείσης οἰκοδομῆς 'Αγαπίου 'Αγαπίδη.

δ) 'Επὶ τοῦ Ο.Τ. 19 κατὰ τὸ τμῆμα ΠΔ παραλλήλως τῆς εὐθείας ΑΒ καὶ εἰς ἀπόστασιν 10.00 μέτρων καὶ κατὰ τὸ τμῆμα ΔΤ παραλλήλως τῆς εὐθείας ΕΛ καὶ εἰς ἀπόστασιν 10.00 μέτρων.

ε) 'Επὶ τοῦ Ο.Τ. 20 παραλλήλως τῆς εὐθείας ΕΛ καὶ εἰς ἀπόστασιν 10,00 μέτρων.

στ) 'Επὶ τοῦ Ο.Τ. 21 παραλλήλως τῆς εὐθείας ΜΝ καὶ εἰς ἀπόστασιν 10.00 μέτρων.

Τὴν παροῦσαν συνοδεύει τὸ ἀπὸ 26.3.1976 τοπογραφικὸν διάγραμμα τὸ συνταχθὲν ὑπὸ τοῦ 'Αριστείδου Γεωμελᾶ Τοπογράφου Μηχανικοῦ παρὰ τῇ Δ/νσει Τεχνικῶν 'Υπηρεσιῶν Ν. Κορινθίας καὶ θεωρηθὲν ὑπὸ τοῦ Προϊσταμένου Η.Ε.Ε. καὶ Π.Ε. τῆς αὐτῆς 'Υπηρεσίας.

'Η παροῦσα δημοσιευθήτω εἰς τὴν 'Εφημερίδα τῆς Κυβερνήσεως.

'Εν Κορίνθῳ τῇ 8 'Ιουνίου 1976

'Ο Νομάρχης
ΓΕΩΡΓ. ΤΣΙΤΣΑΡΑΣ

Η ΥΠΗΡΕΣΙΑ ΤΟΥ ΕΘΝΙΚΟΥ ΤΥΠΟΓΡΑΦΕΙΟΥ

ΓΝΩΣΤΟΠΟΙΕΙ ΟΤΙ:

Ἡ ἐτησία συνδρομὴ τῆς Ἐφημερίδος τῆς Κυβερνήσεως, ἡ τιμὴ τῶν τμηματικῶς πωλουμένων φύλλων αὐτῆς καὶ τὰ τέλη δημοσιεύσεως ἐν τῇ Ἐφημερίδι τῆς Κυβερνήσεως, καθωρίσθησαν ἀπὸ 1ης Ἰανουαρίου 1974 ὡς κάτωθι:

Α. ΕΤΗΣΙΑΙ ΣΥΝΔΡΟΜΑΙ

1. Διὰ τὸ Τεῦχος Α'	Δραχ.	600
2. » » » Β'	»	700
3. » » » Γ'	»	500
4. » » » Δ'	»	1.000
5. » » » Πράξεις Νομικῶν Προσώπων Δ.Δ. κ.λ.π.	»	500
6. » » » Παράρτημα	»	300
7. » » Δελτίον Ἀνωνύμων Ἑταιρειῶν κ.λ.π.	»	3.000
8. » » Δελτίον Ἐμπορικῆς και Βιομηχανικῆς Ἰδιοκτησίας	»	200
9. Δι' ἅπαντα τὰ τεύχη, τὸ Παράρτημα καὶ τὰ Δελτία	»	6.000

Οἱ Δῆμοι καὶ αἱ Κοινότητες τοῦ Κράτους καταβάλλουσι τὸ ἥμισυ τῶν ἀνωτέρω συνδρομῶν.

Ὑπὲρ τοῦ Ταμείου Ἀλληλοβοηθείας Προσωπικοῦ τοῦ Ἐθνικοῦ Τυπογραφείου (ΤΑΠΕΤ) ἀναλογοῦν τὰ ἑξῆς ποσά:

1. Διὰ τὸ Τεῦχος Α'	Δραχ.	[illegible]0
2. » » » Β'		5
3. » » » Γ'	»	25
4. » » » Δ'	»	[illegible]0
5. » » » Πράξεις Νομικῶν Προσώπων Δημ. Δικαίου κ.λ.π.	»	25
6. » » Παράρτημα		5
7. » » Δελτίον Ἀνωνύμων Ἑταιρειῶν	»	50
8. » » Δελτίον Ἐμπ. καὶ Βιομ. Ἰδιοκτησίας	»	[illegible]0
9. Δι' ἅπαντα τὰ τεύχη		[illegible]00

Β'. ΤΙΜΗ ΦΥΛΛΩΝ

Ἕκαστον φύλλον μέχρι 8 σελίδων τιμᾶται δραχ. 3, ἀπὸ 9 ἕως 40 σελ. δραχ. 8, ἀπὸ 41 ἕως 80 σελ. δραχ. [illegible], ἀπὸ 81 σελ. καὶ ἄνω ἡ τιμὴ πωλήσεως ἑκάστου φύλλου προσαυξάνεται κατὰ δραχ. 15 ἀνὰ 80 σελίδας.

Γ. ΤΕΛΗ ΔΗΜΟΣΙΕΥΣΕΩΝ

Ι' Εἰς τὸ Δελτίον Ἀνωνύμων Ἑταιρειῶν καὶ Ἑταιρειῶν Περιωρισμένης Εὐθύνης:

Α. Δημοσιεύματα Ἀνωνύμων Ἑταιρειῶν

1. Τῶν δικαστικῶν πράξεων	Δραχ.	400
2. Τῶν καταστατικῶν Ἀνωνύμων Ἑταιρειῶν	»	10.000
3. Τῶν τροποποιήσεων τῶν καταστατικῶν τῶν Ἀνωνύμων Ἑταιρειῶν	»	2.000
4. Τῶν ἀνακοινώσεων καὶ προσκλήσεων εἰς γενικὰς συνελεύσεις τῶν κατὰ τὸ ἄρθρον 32 τοῦ Ν. 3221/24 γνωστοποιήσεων, τῶν ἀνακοινώσεων τῶν προβλεπομένων ὑπὸ τοῦ ἄρθρου 59 παρ. 3 τοῦ Ν.Δ. 400/70 περὶ Ἀλλοδαπῶν Ἀσφαλιστικῶν Ἑταιρειῶν, ὡς καὶ τῶν ἀποφάσεων τοῦ Διοικητικοῦ Συμβουλίου τοῦ ΕΛΤΑ τῶν ἀφορωσῶν εἰς προσωρινὰς διατάξεις	»	1.000
5. Τῶν ἀνακοινώσεων τῶν ὑπὸ διάλυσιν Ἀνωνύμων Ἑταιρειῶν, κατὰ τὸ Β.Δ. 20/5/1939	»	200
6. Τῶν Ἰσολογισμῶν τῶν Ἀνωνύμων Ἑταιρειῶν	»	4.000
7. Τῶν συνοπτικῶν μηνιαίων καταστάσεων τῶν Τραπεζικῶν Ἑταιρειῶν	»	1.000
8. Τῶν ἀποφάσεων περὶ ἐγκρίσεως τιμολογίων τῶν Ἀσφαλιστικῶν Ἑταιρειῶν	»	600
9. Τῶν ὑπουργικῶν ἀποφάσεων περὶ παροχῆς ἀδείας ἐπεκτάσεως τῶν ἐργασιῶν Ἀσφαλιστικῶν Ἑταιρειῶν τῶν ἐκθέσεων περιουσιακῶν στοιχείων Ἀνωνύμων Ἑταιρειῶν ἐν γένει ὡς καὶ τῶν ἀποφάσεων τοῦ Δ.Σ τοῦ ΕΛΤΑ δι' ὧν ἐγκρίνονται και δημοσιεύονται οἱ κανονισμοὶ αὐτοῦ	»	4.000
10. Τῶν ἀποφάσεων περὶ παροχῆς πληρεξουσιότητος πρὸς ἀντιπροσώπευσιν ἐν Ἑλλάδι ἀλλοδαπῶν Ἑταιρειῶν, ὡς και τῶν ἀποφάσεων περ. μεταβιβάσεως τοῦ χαρτοφυλακίου Ἀσφαλιστικῶν Ἑταιρειῶν κατὰ τὸ ἄρθρον 59 παρ. [illegible] τοῦ Ν.Δ. 400/70	»	2.000
11. Τῶν ἀποφάσεων περὶ συγχωνεύσεως Ἀνωνύμων Ἑταιρειῶν	»	10.000
12. Τῶν ἀποφάσεων τῆς Ἐπιτροπῆς τοῦ Χρηματιστηρίου περὶ εἰσαγωγῆς χρεωγράφων εἰς τὸ Χρηματιστήριον πρὸς διαπραγμάτευσιν, συμφώνως πρὸς τὰς διατάξεις τοῦ ἄρθρου 2 παρ. 3 Α.Ν. 148/67	Δραχ.	[illegible].000
13. Τῶν ἀποφάσεων τῆς Ἐπιτροπῆς κεφαλαιαγορᾶς περὶ διαγραφῆς χρεωγράφων ἐκ τοῦ Χρηματιστηρίου, συμφώνως πρὸς τὰς διατάξεις τοῦ ἄρθρου 2 παρ. 4 Α.Ν. 148/1967	»	[illegible].000

Β'. Δημοσιεύματα Ἑταιρειῶν Περιωρισμένης Εὐθύνης

1. Τῶν καταστατικῶν	Δραχ.	1.000
2. Τῶν τροποποιήσεων τῶν καταστατικῶν	»	400
3. Τῶν ἀνακοινώσεων καὶ προσκλήσεων	»	200
4. Τῶν Ἰσολογισμῶν	»	[illegible].000
5. Τῶν ἐκθέσεων ἐκτιμήσεως περιουσιακῶν στοιχείων	»	[illegible].000

Γ'. Δημοσιεύματα Ἀλληλασφαλιστικῶν Συνεταιρισμῶν – Ἀλληλασφαλιστικῶν Ταμείων καὶ Φιλανθρωπικῶν Σωματείων

1. Τῶν ὑπουργικῶν ἀποφάσεων περὶ χορηγήσεως ἀδείας λειτουργίας Ἀλληλασφαλιστικῶν Συνεταιρισμῶν - Ἀλληλασφαλιστικῶν Ταμείων	»	1.000
2. Τῶν Ἰσολογισμῶν τῶν ὡς ἄνω Συνεταιρισμῶν, Ταμείων καὶ Σωματείων	»	[illegible].000

ΙΙ Εἰς τὸ Τέταρτον τεῦχος, τῶν δικαστικῶν πράξεων, προσκλήσεων καὶ λοιπῶν δημοσιεύσεων	»	[illegible]00

Τὸ ὑπὲρ τοῦ Ταμείου Ἀλληλοβοηθείας Προσωπικοῦ Ἐθνικοῦ Τυπογραφείου (ΤΑΠΕΤ) καταβλητέον ποσοστὸν ἐπὶ τῶν τελῶν δημοσιεύσεων ἐν τῷ Δελτίῳ Ἀνωνύμων Ἑταιρειῶν καὶ Ἑταιρειῶν Περιωρισμένης Εὐθύνης ἐν γένει ὡρίσθη εἰς 5%.

Δ' ΚΑΤΑΒΟΛΗ ΣΥΝΔΡΟΜΩΝ ΤΕΛΩΝ ΔΗΜΟΣΙΕΥΣΕΩΝ ΚΑΙ ΠΟΣΟΣΤΩΝ Τ.Α.Π.Ε.Τ.

1. Αἱ συνδρομαὶ τοῦ ἐσωτερικοῦ καὶ τὰ τέλη δημοσιεύσεων προκαταβάλλονται εἰς τὰ Δημόσια Ταμεῖα ἔναντι ἀποδεικτικοῦ εἰσπράξεως ὅπερ, μερίμνῃ τοῦ ἐνδιαφερομένου, ἀποστέλλεται εἰς τὴν Ὑπηρεσίαν τοῦ Ἐθνικοῦ Τυπογραφείου.

2. Αἱ συνδρομαὶ τοῦ ἐξωτερικοῦ δύνανται ν' ἀποστέλλωνται καὶ εἰς ἀνάλογον συνάλλαγμα δι' ἐπιταγῆς ἐπ' ὀνόματι τοῦ Διευθυντοῦ τοῦ Ἐθνικοῦ Τυπογραφείου.

3. Ἡ καταβολὴ τοῦ ὑπὲρ τοῦ Τ.Α.Π.Ε.Τ. ποσοστοῦ ἐπὶ τῶν ἀνωτέρω συνδρομῶν καὶ τελῶν δημοσιεύσεων ἐνεργεῖται ἐν Ἀθήναις μὲν εἰς τὸ Ταμεῖον τοῦ ΤΑΠΕΤ (Κατάστημα Ἐθνικοῦ Τυπογραφείου), ἐν ταῖς λοιπαῖς δὲ πόλεσι τοῦ Κράτους εἰς τὰ Δημόσια Ταμεῖα, ὅπερ ἀποδίδεται εἰς τὸ ΤΑΠΕΤ, συμφώνως πρὸς τὰ ὁριζόμενα διὰ τῶν ὑπ' ἀριθ. 192378/3639 τοῦ ἔτους 1947 (RONEO 185) καὶ 178048/5321/31.7.65 (RONEO 139) ἐγκυκλίων διαταγῶν τοῦ Γενικοῦ Λογιστηρίου τοῦ Κράτους. Ἐπὶ συνδρομῶν ἐξωτερικοῦ ἀποστελλομένων δι' ἐπιταγῶν, συναποστέλλεται διὰ τῶν ἐπιταγῶν καὶ τὸ ὑπὲρ τοῦ ΤΑΠΕΤ ποσοστόν.

Ο ΓΕΝΙΚΟΣ ΔΙΕΥΘΥΝΤΗΣ

ΣΕΡΑΦΕΙΜ ΤΡΙΑΝΤΑΦΥΛΛΟΥ

ΕΚ ΤΟΥ ΕΘΝΙΚΟΥ ΤΥΠΟΓΡΑΦΕΙΟΥ